





แปลนพื้นชั้นบน 1:75

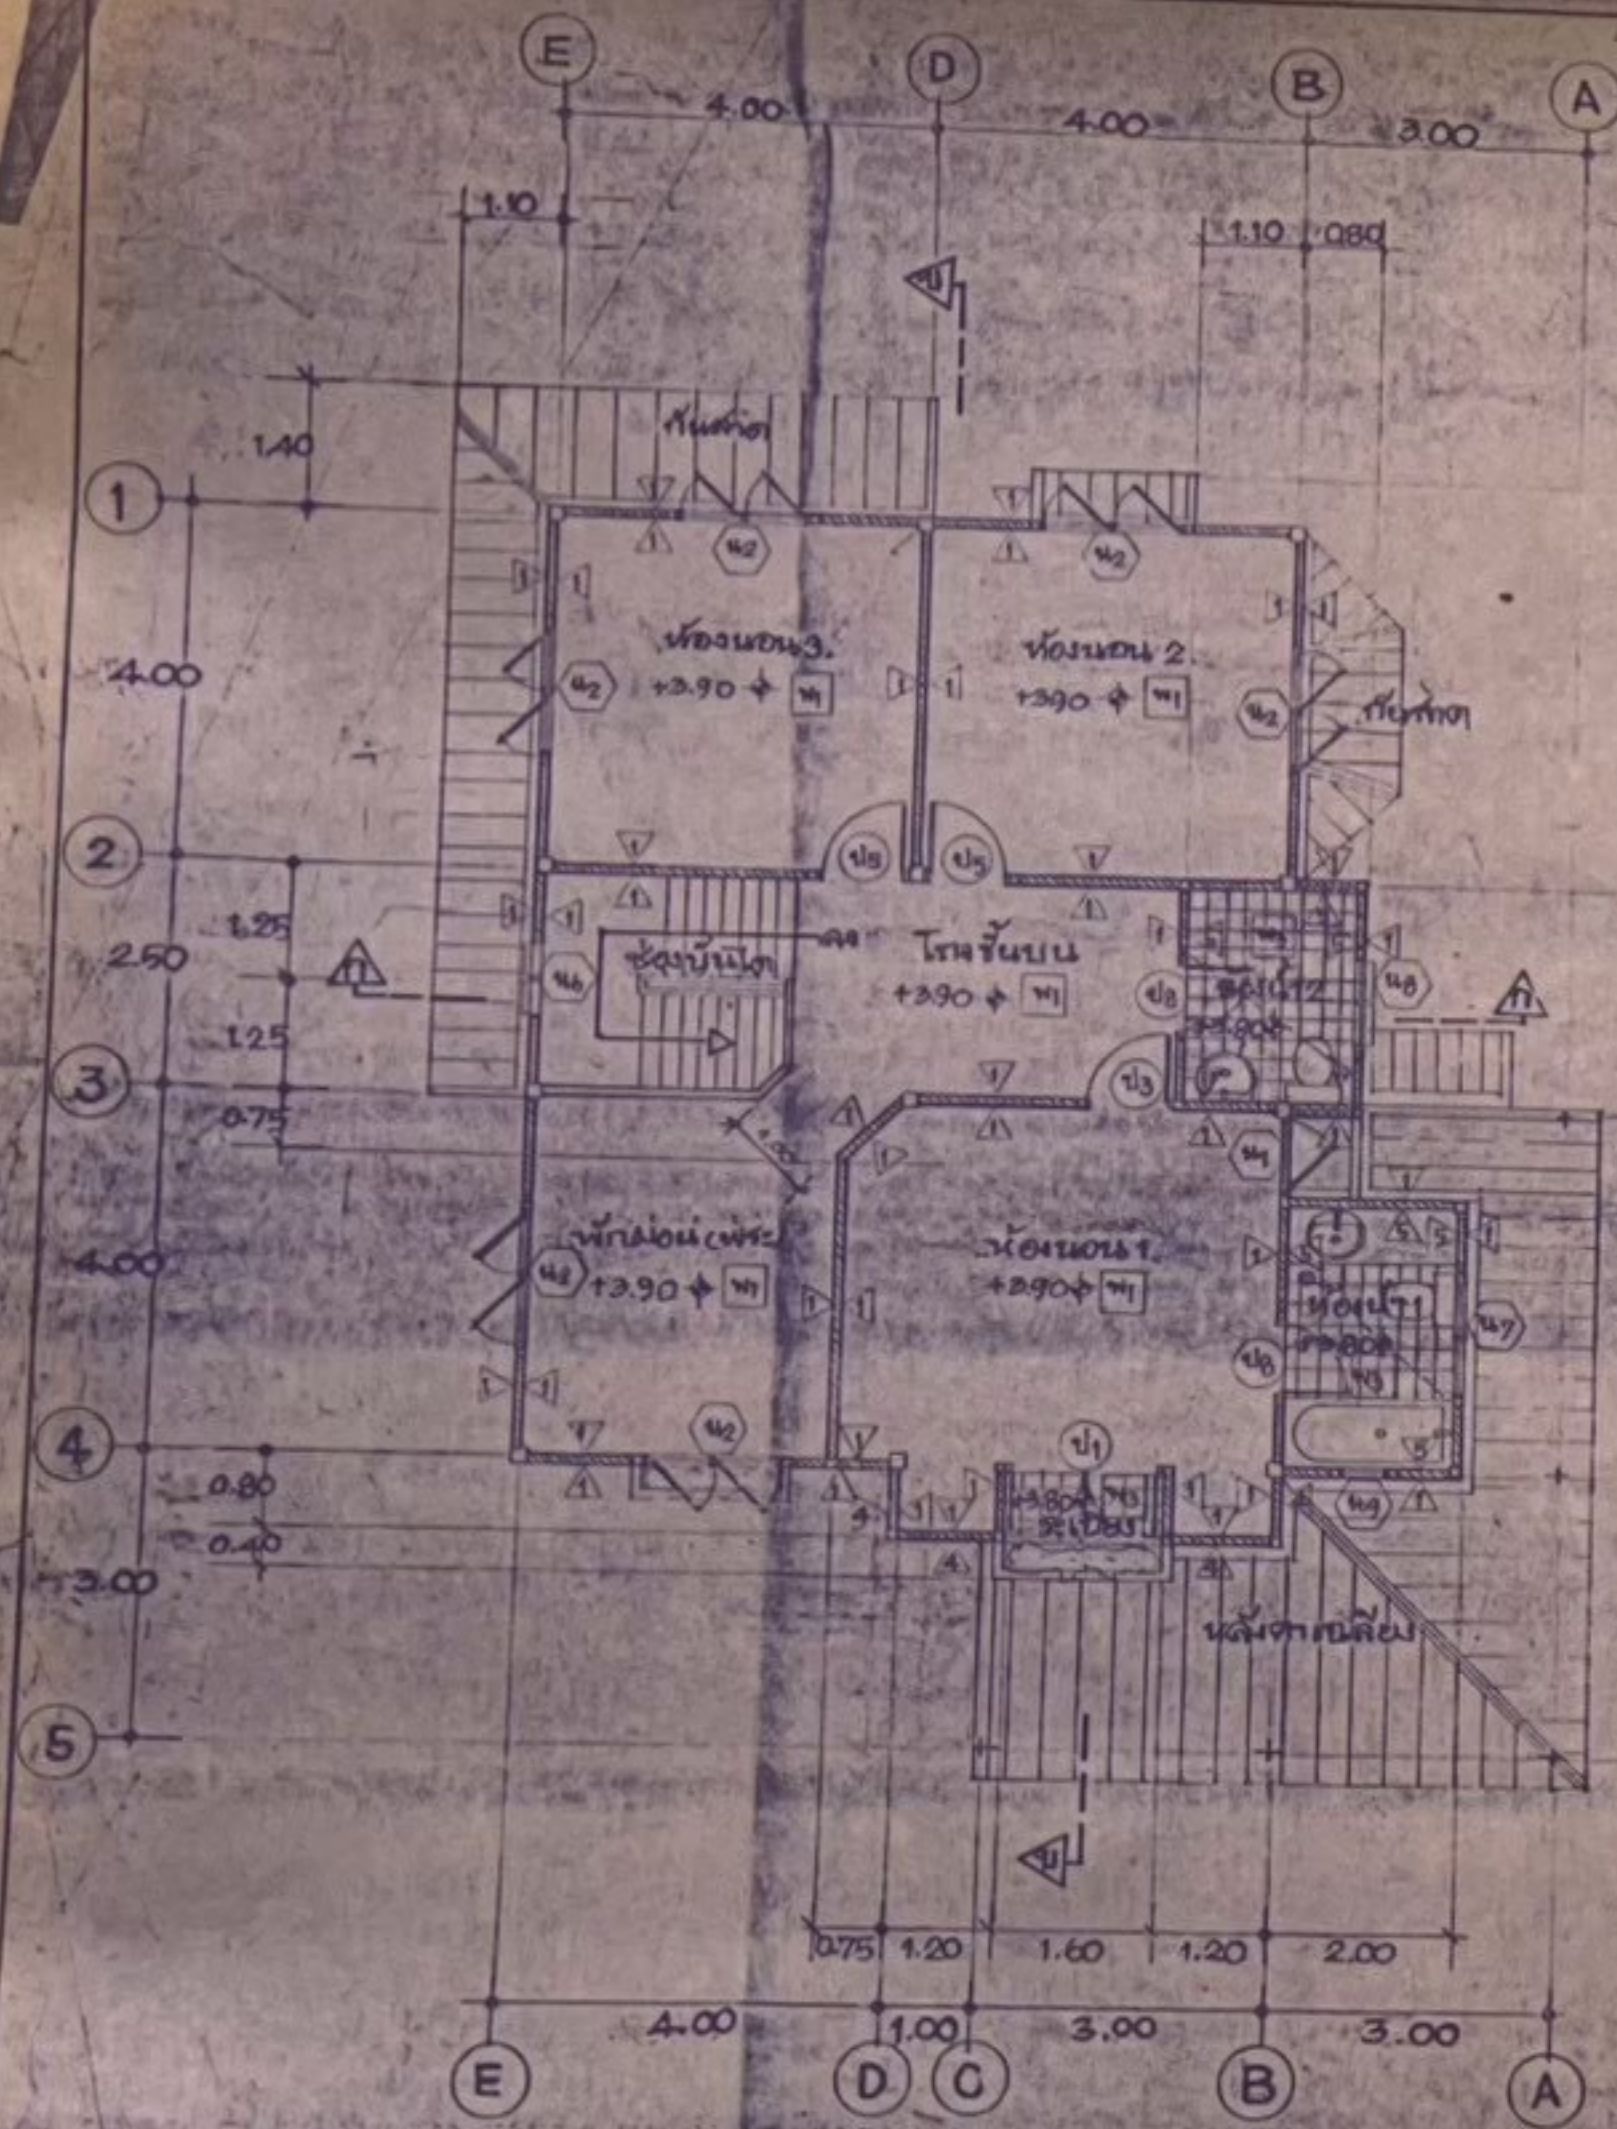

แปลนพื้นชั้นล่าง 1:75

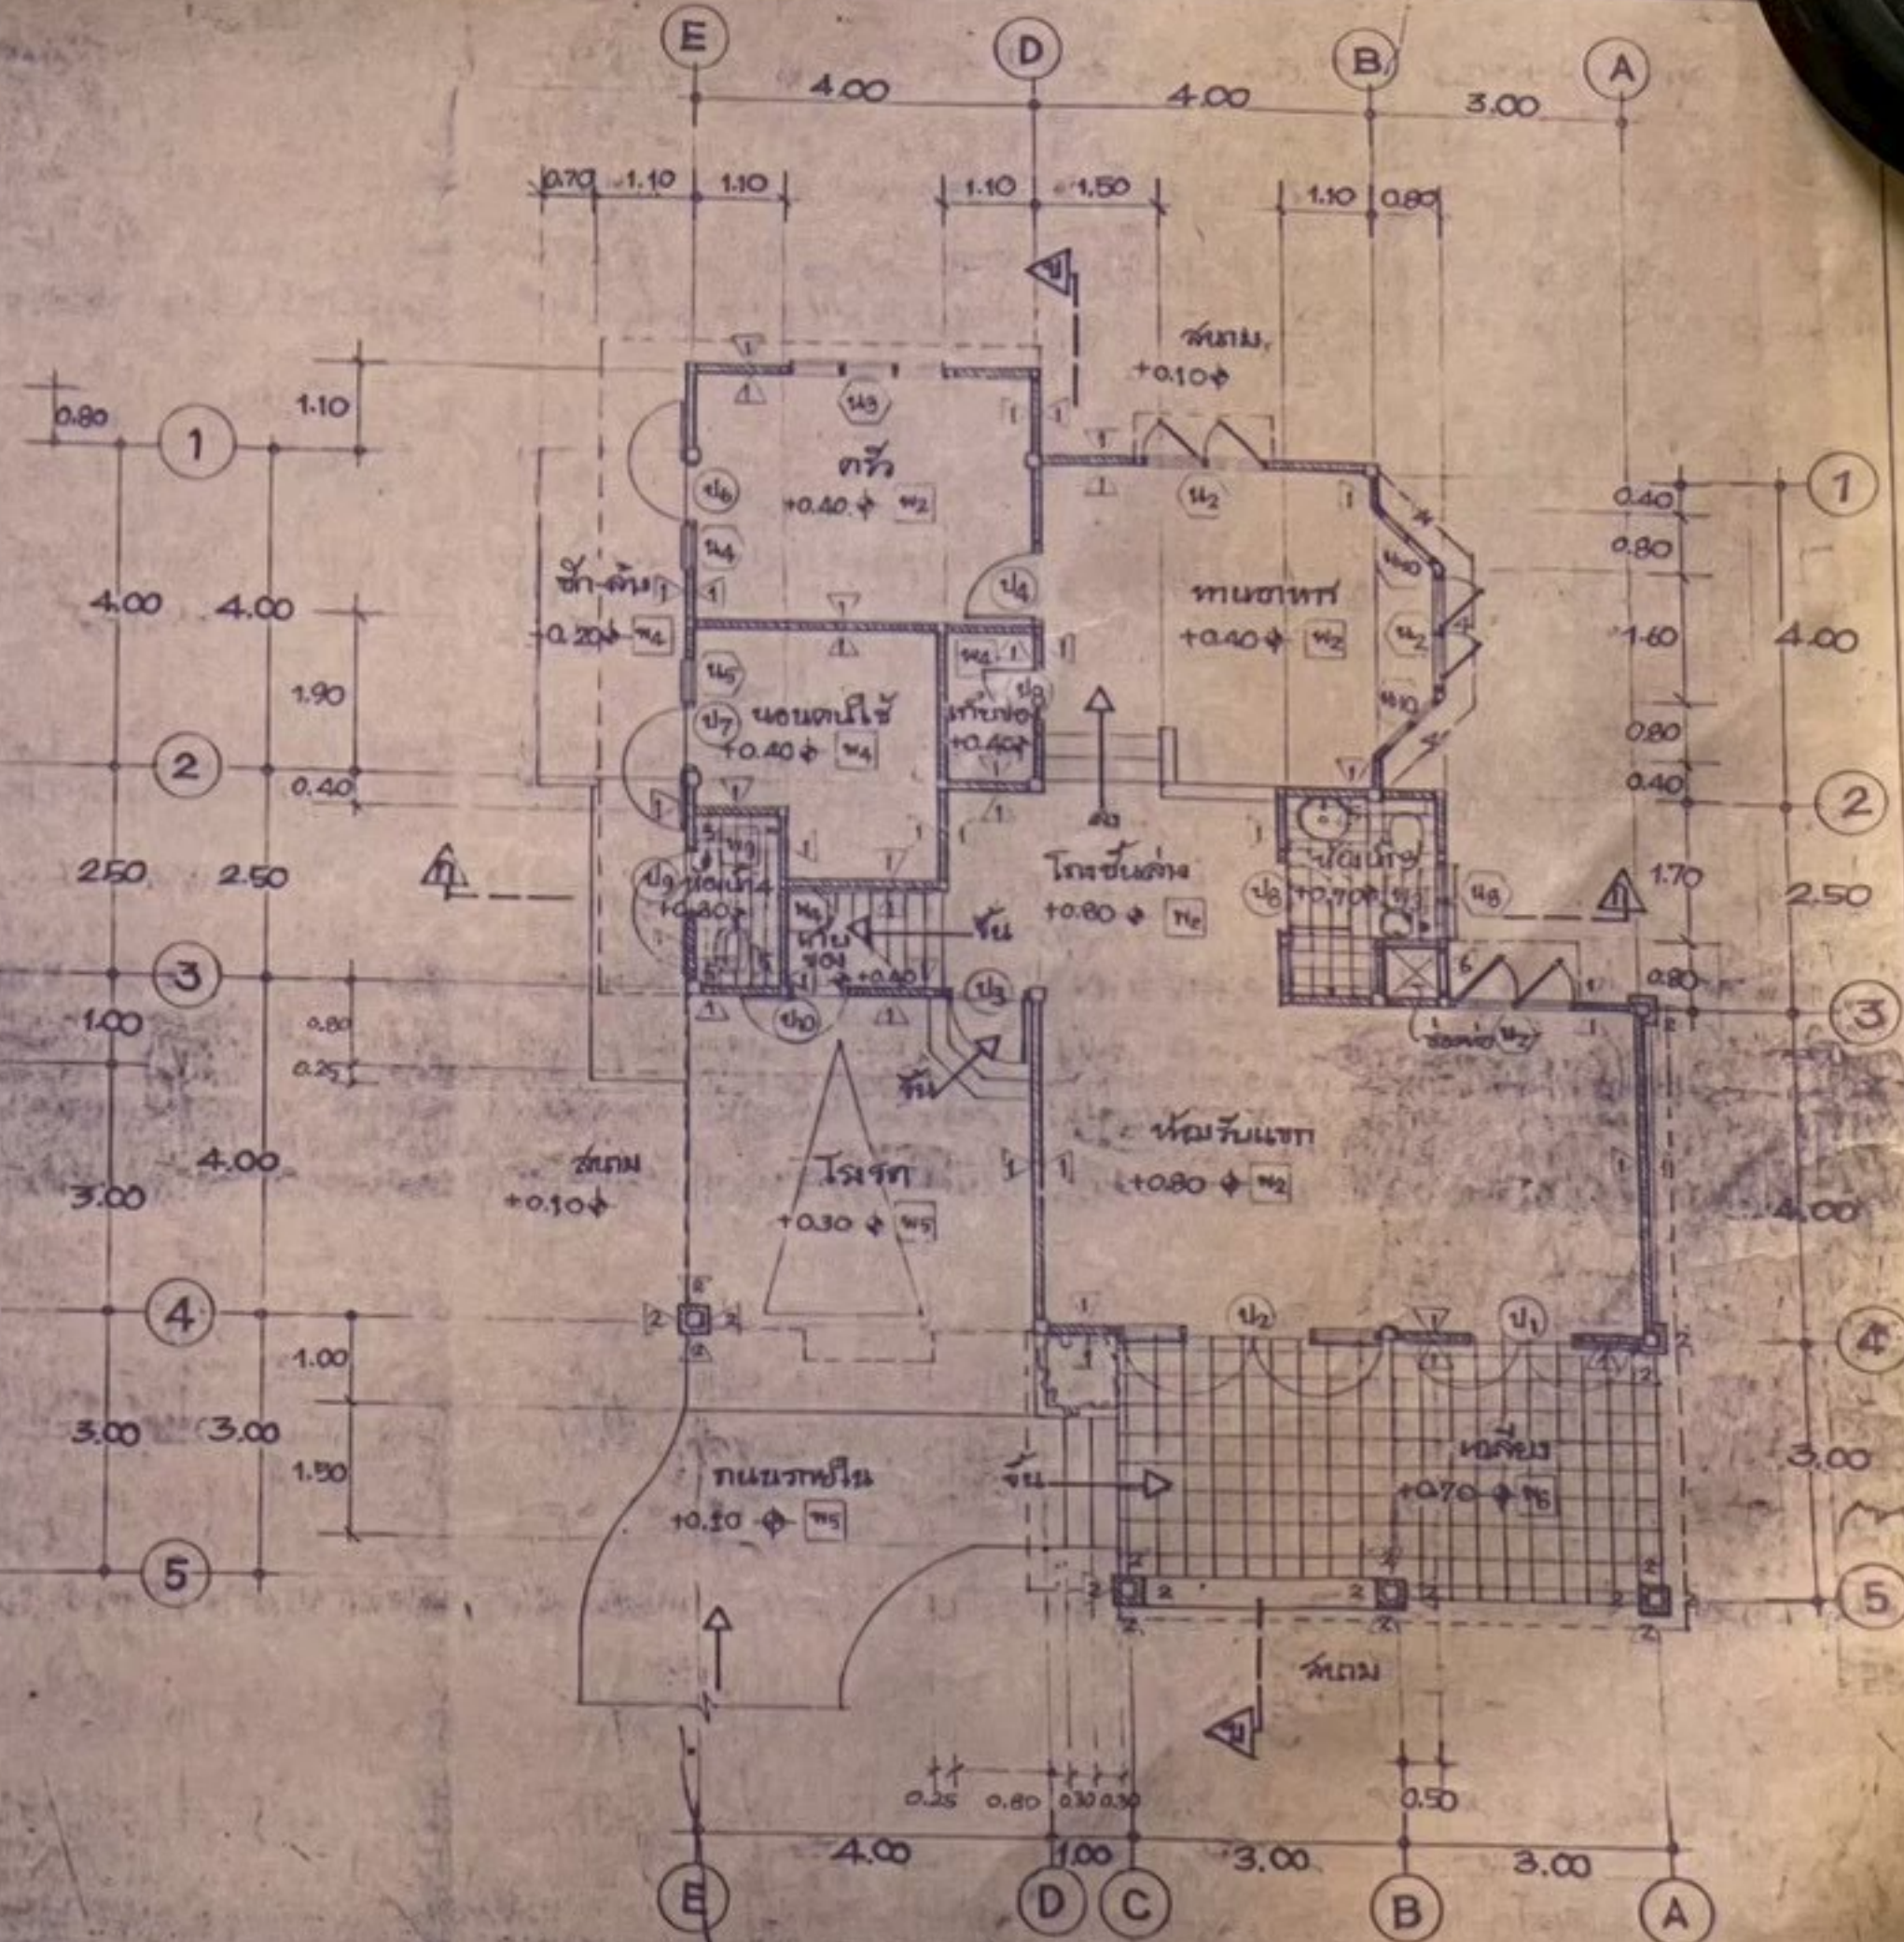

แผนที่แสดงการแบ่งรูปถ่าย



ทิศเหนือ

งาน	บ้านพักอาศัย 2 ชั้น 3 ห้องนอน	2 B
เจ้าของ		แผ่นดิน
แสดง	แปลนพื้นชั้นบน - ชั้นล่าง	ขนาดพื้นที่ 1175
สถาปนิก	วิโรจน์ วิเศษมณี 99 จ.ลำพูน 5 ต.ลำพูน 1	ต. 957 ก
วิศวกร	อุดมชัย วิเศษมณี 67 จ.ลำพูน 1 ต.ลำพูน 1	ธ. 10288